


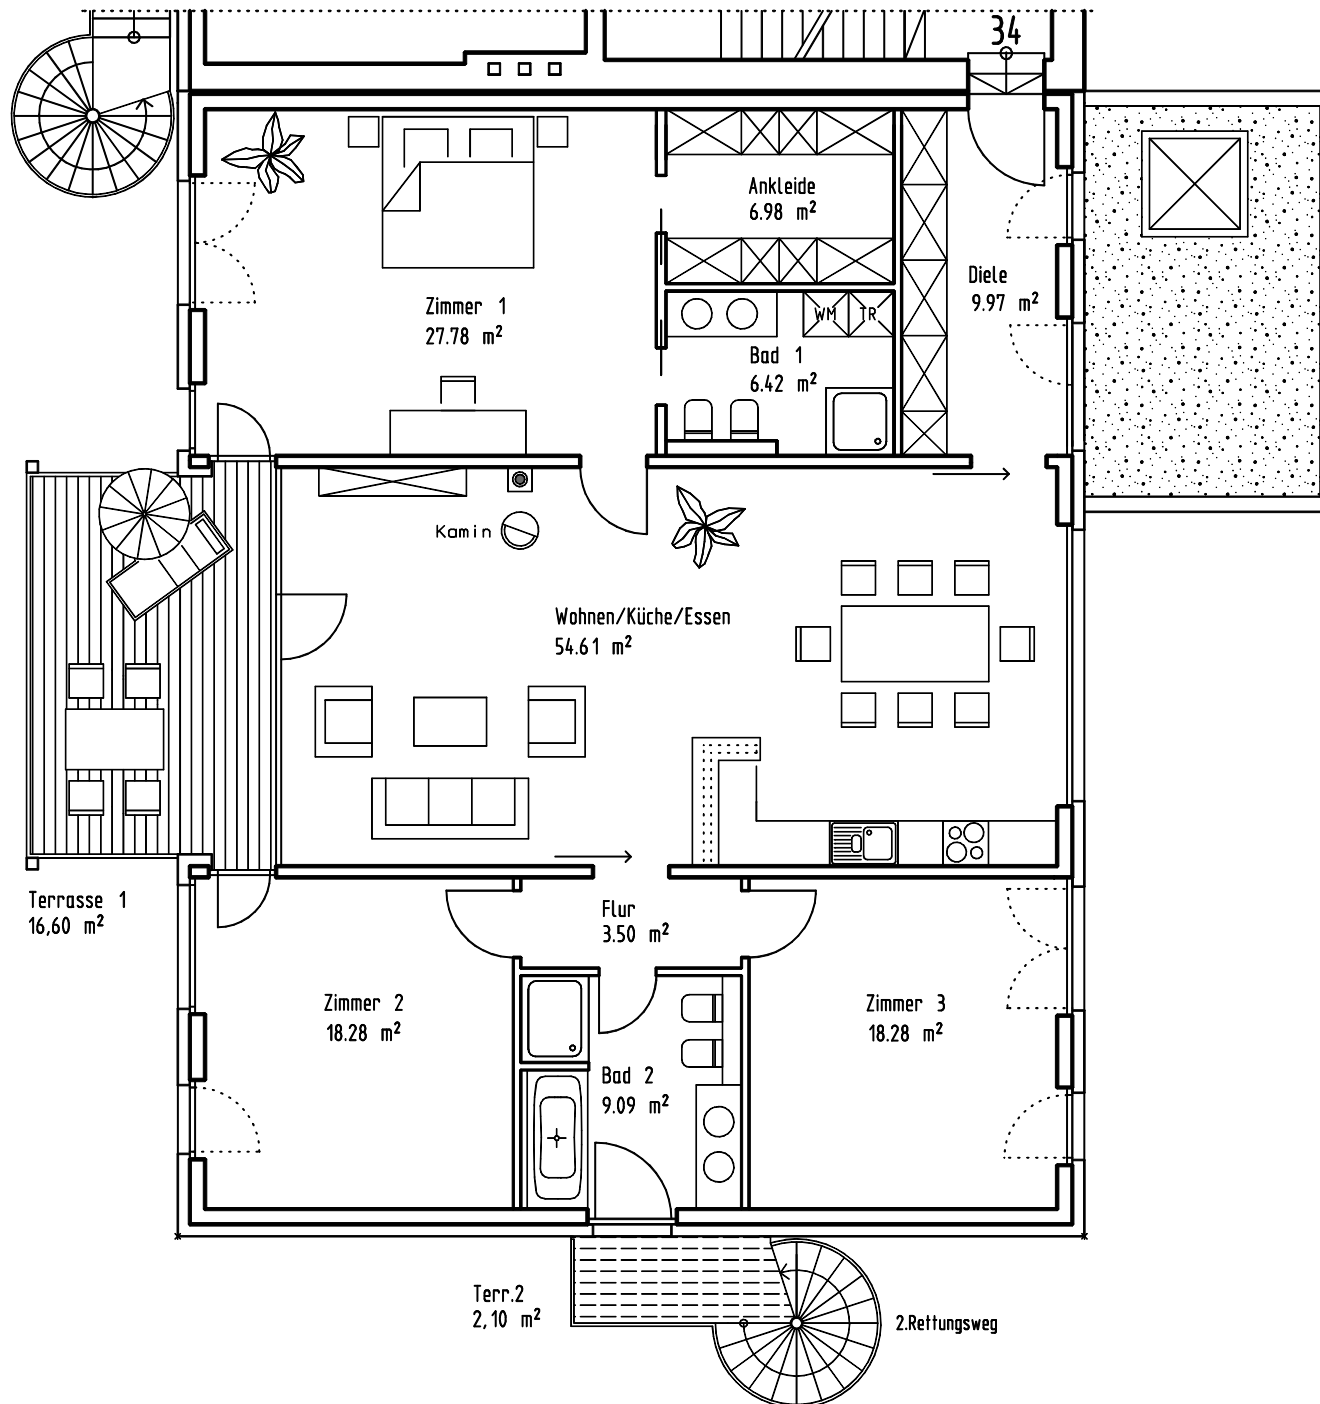

LOFTHOUSE D

TERRASSENLOFT

Loft	34
Lage	4.0G
Wohnfläche	164,30 qm
Zimmer	4
Kaminanschluss	ja
Terrassen	2
Terrassenfl.	18,70 qm
Kellerraum	ja
Fahrradkeller	ja
Tiefgarage	optional

Provision	Keine
Bezug	Sommer 2013

GRUNDRISSMASSTAB 1:100

